


練馬文化センター

【B組】チューニング順路図

大ホール ③⑦
小ホール ③⑥⑦

1階平面図

大ホール舞台
小ホール舞台
小ホール受付
小ホール写真撮影

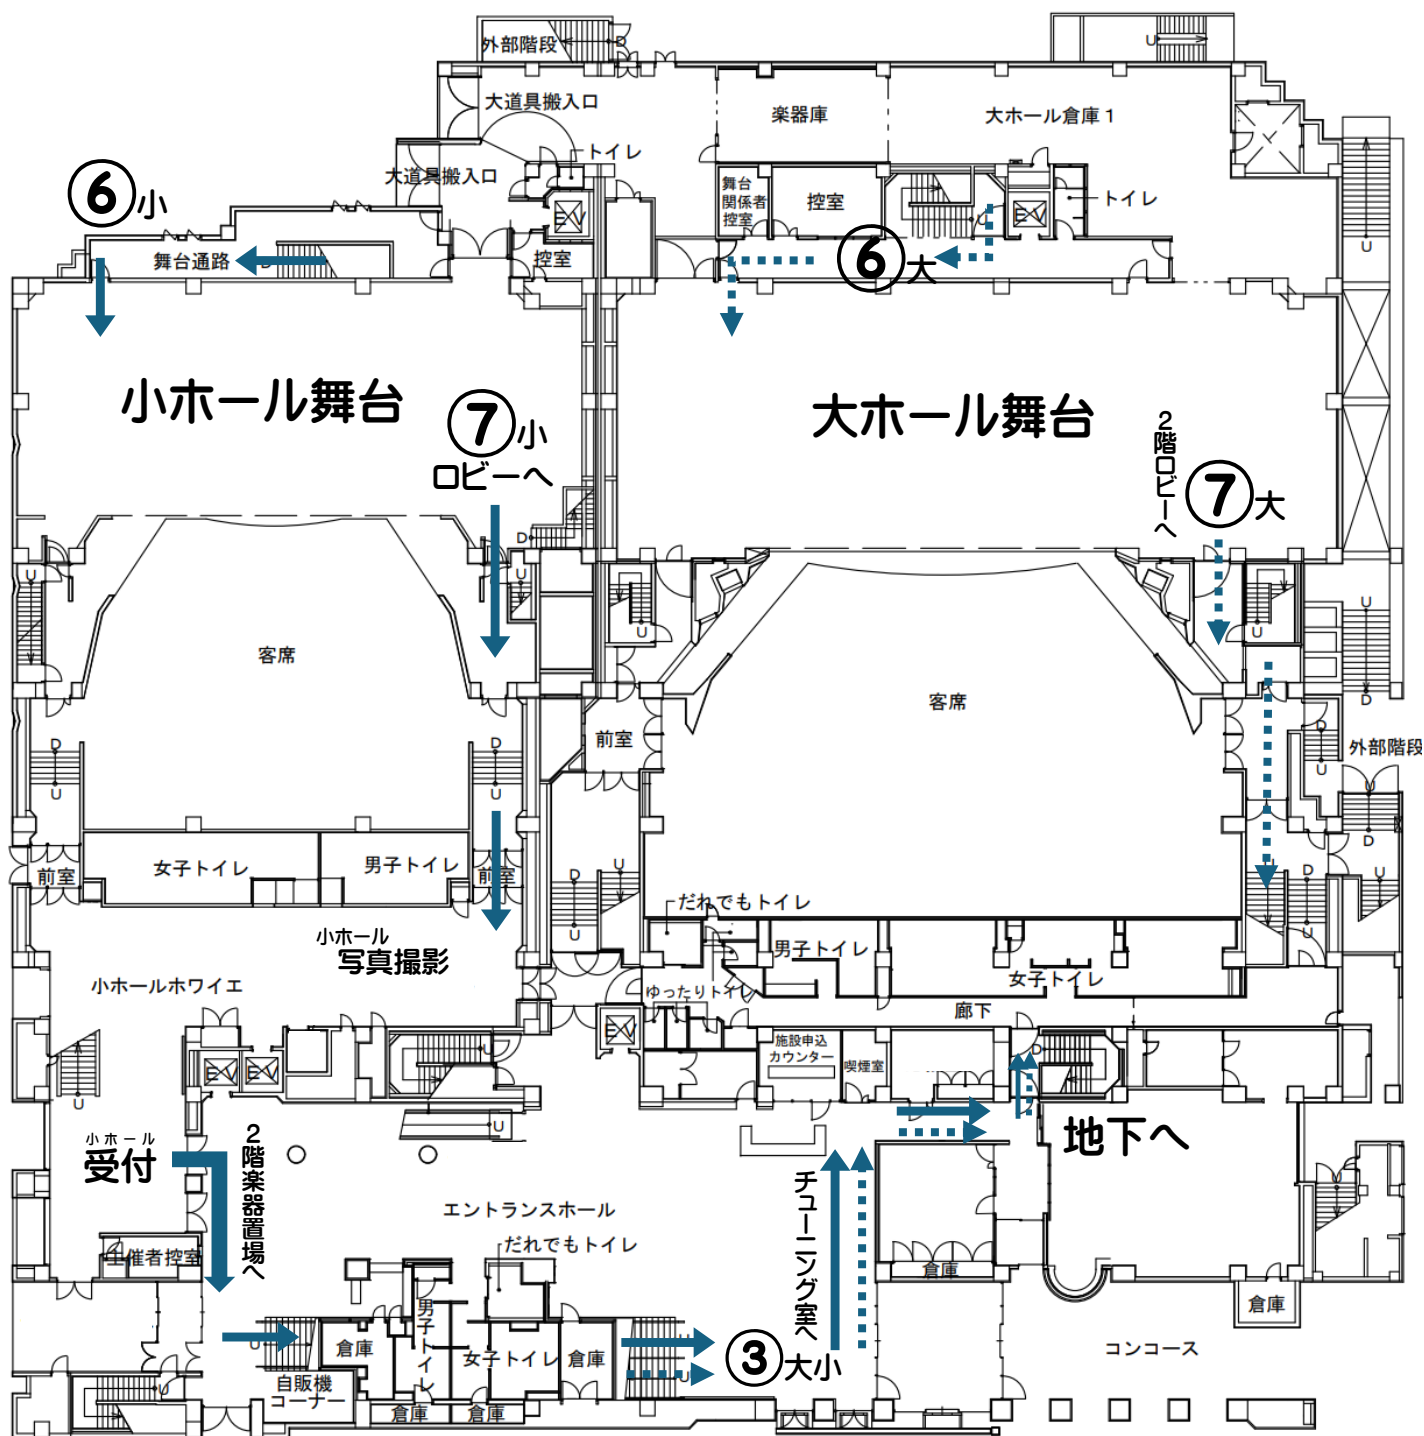

2階平面図

大ホール ①②


小ホール ①②

大ホール受付

大ホール楽器置場

小ホール楽器置場

大ホール写真撮影

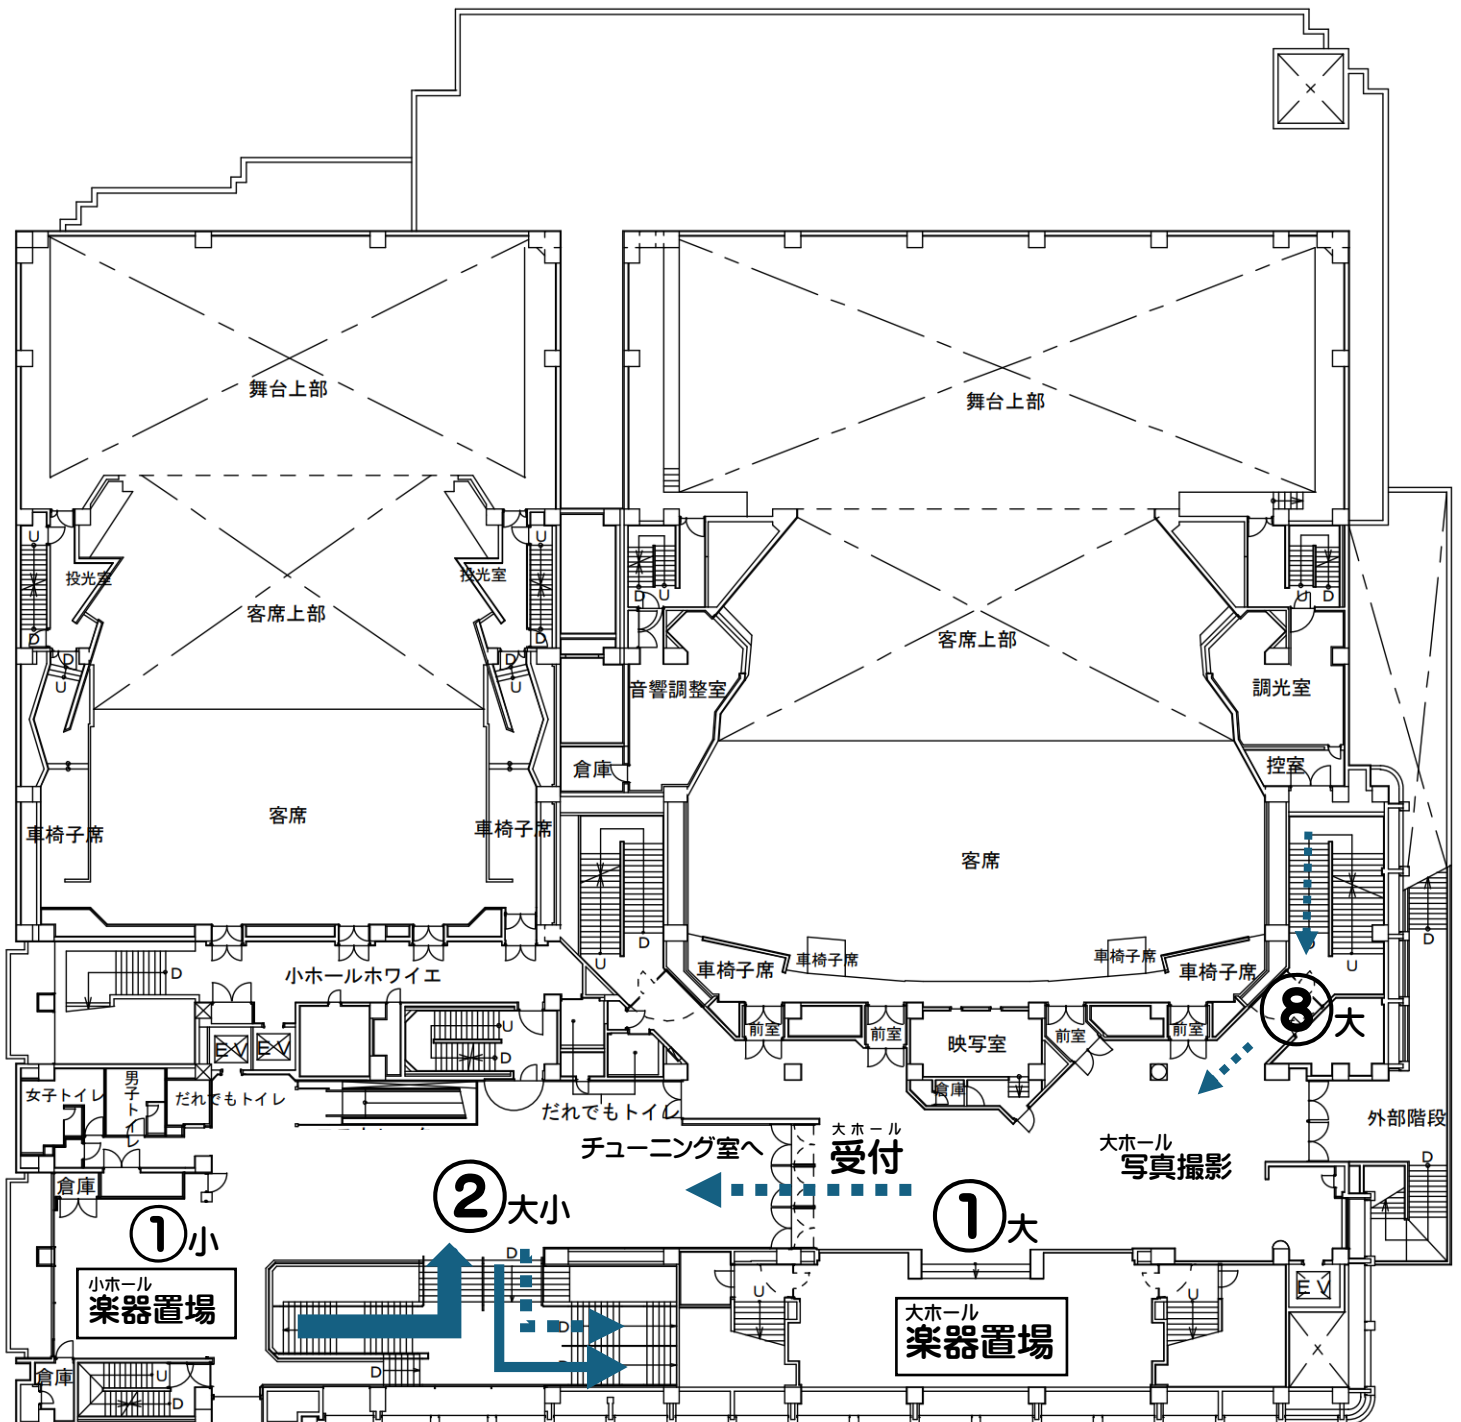

地下1階平面図


大ホール.....➡ ④⑤

小ホール.....➡ ④⑤

チューニング室 ABCD

更衣室

救護室

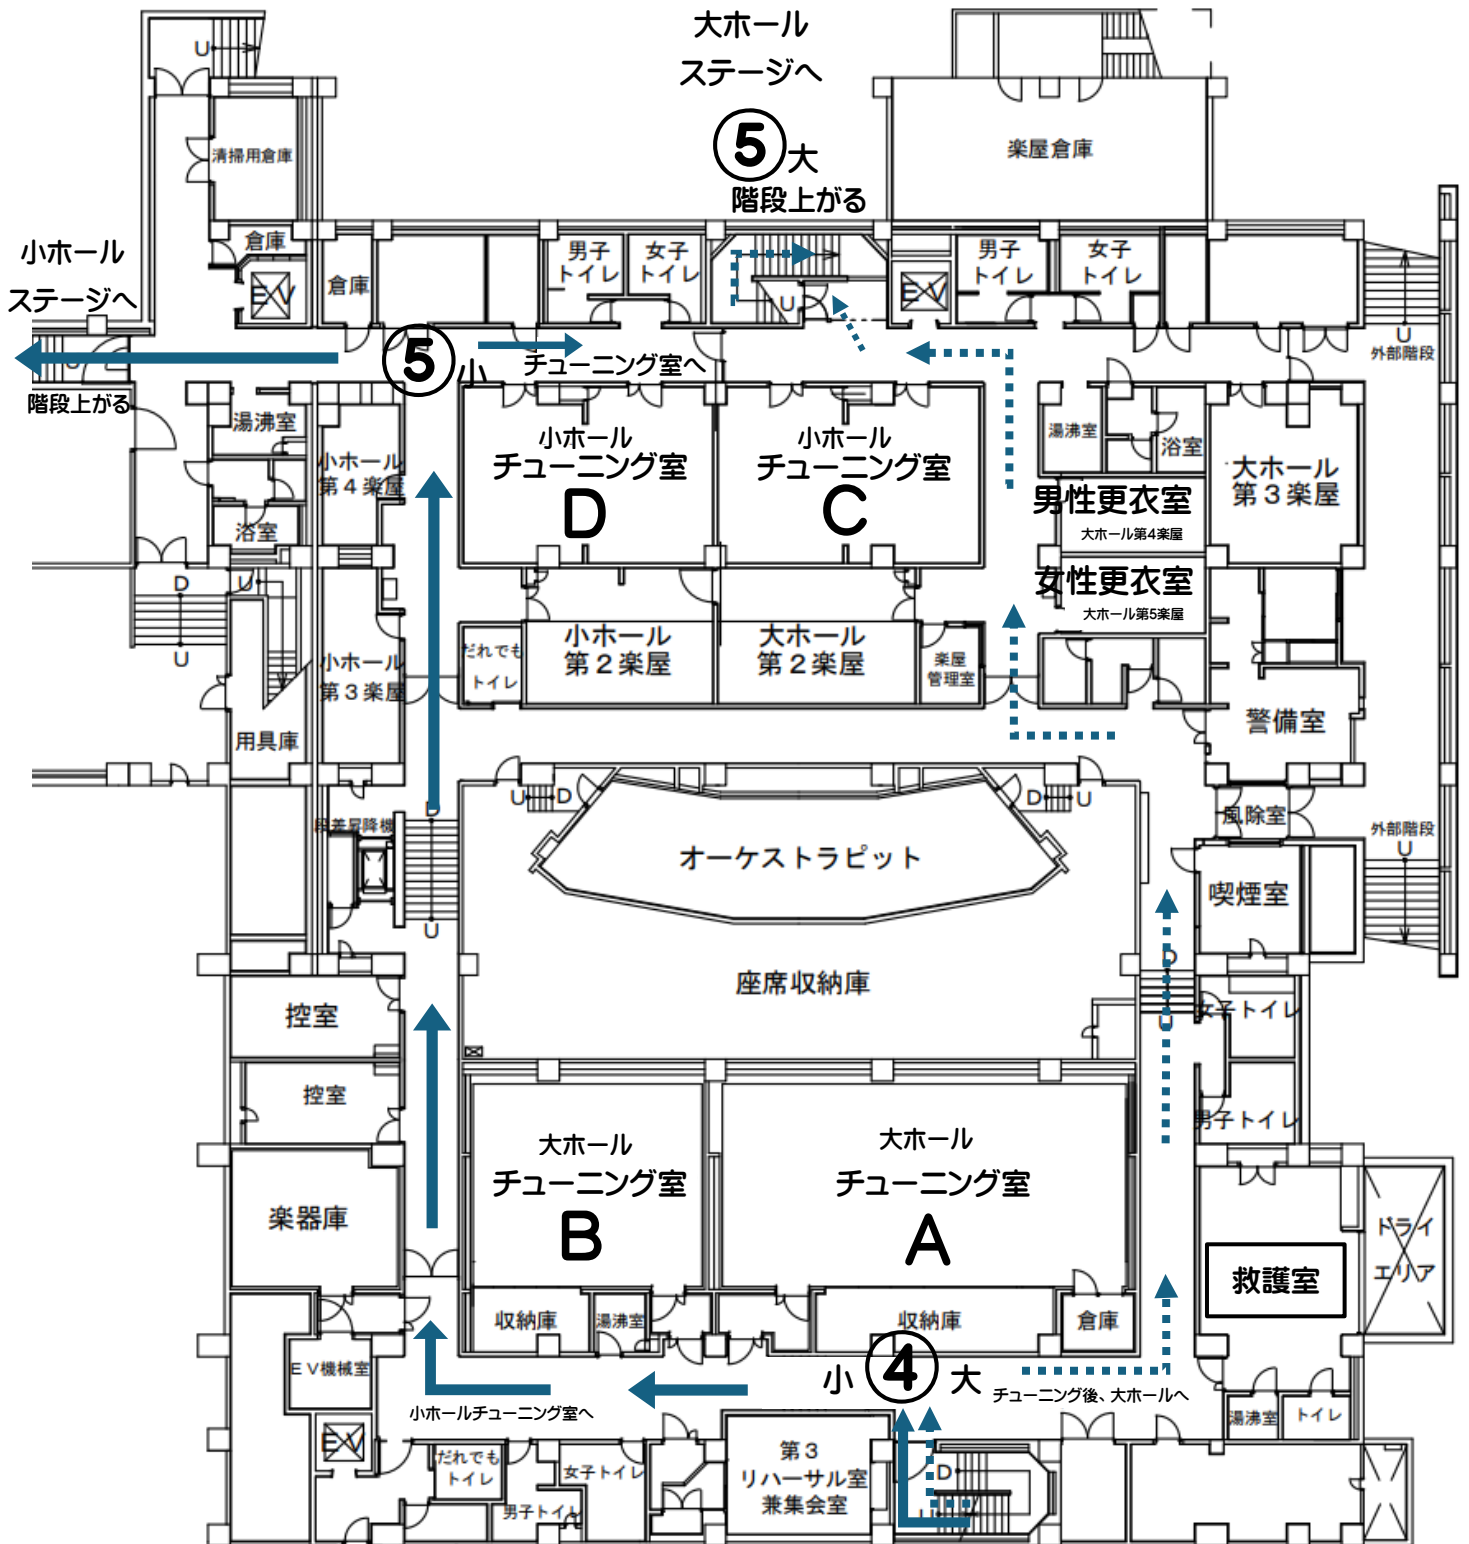


3階平面図

大会本部

賞状・楯 受取場所

大ホール楽器置場

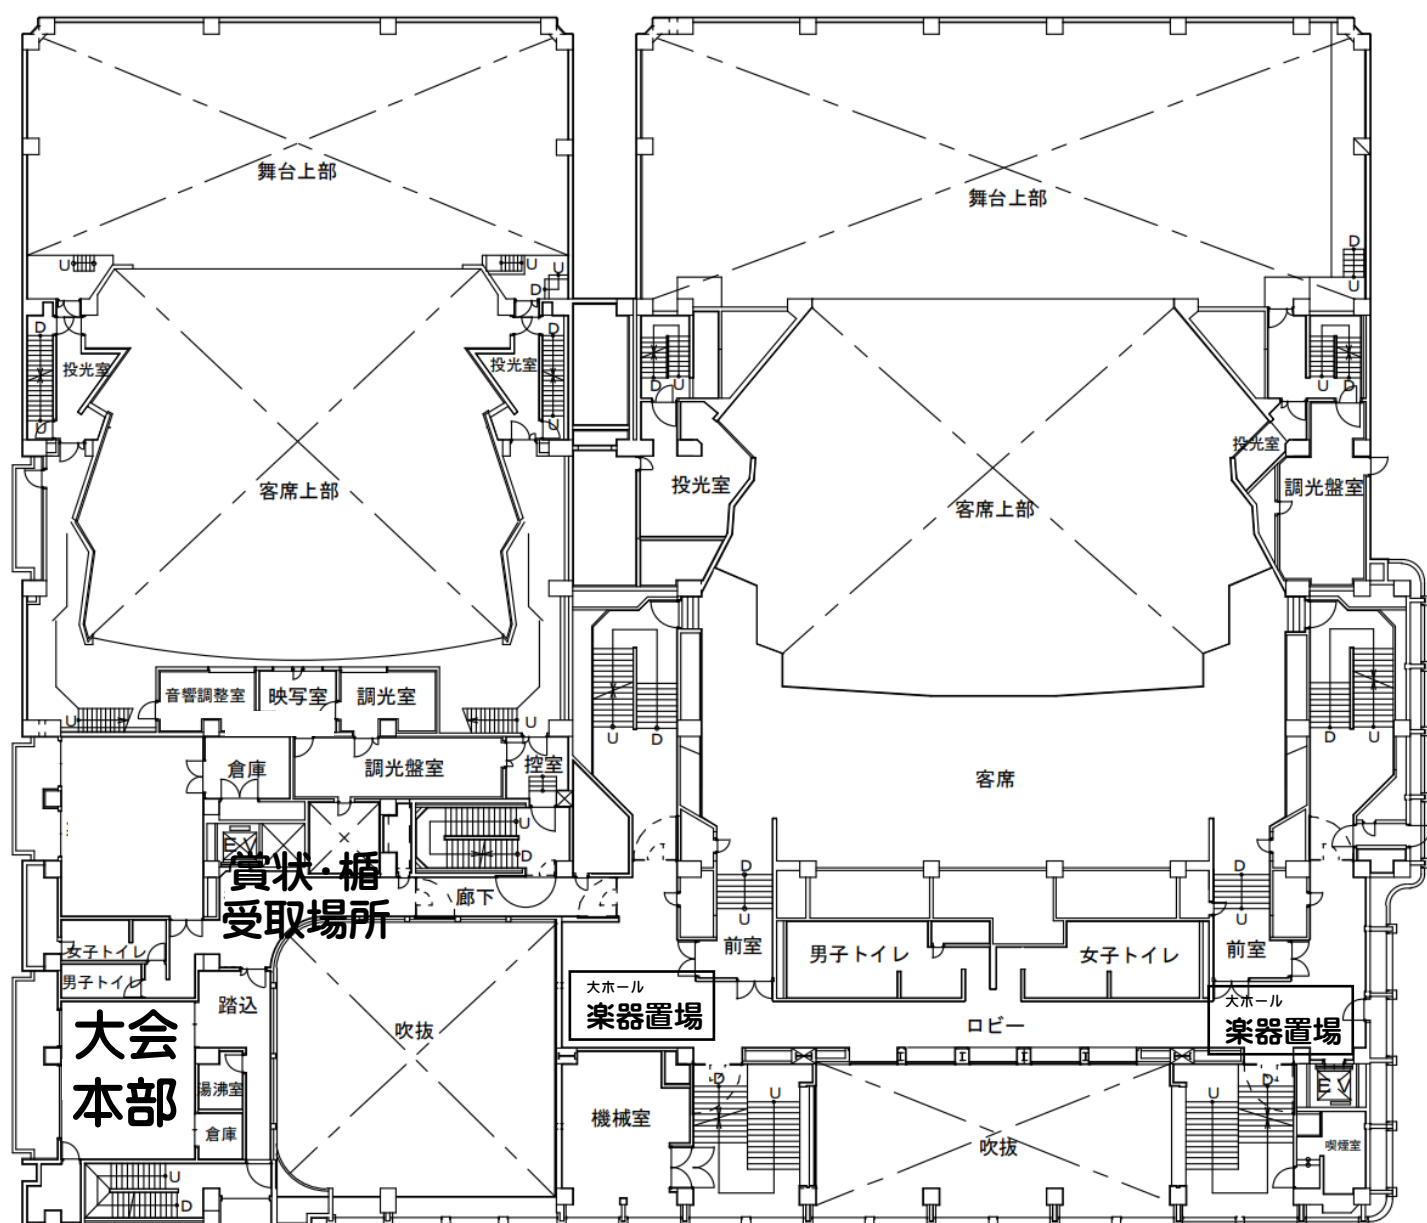

ホール内は大変混雑しており、迷いやすいため、
受付終了後、必ず順路の確認を行って下さい。