


練馬文化センター

【B組】 チューニング順路図

大ホール ③⑦
 小ホール ③⑥⑦

1階平面図

大ホール舞台
 小ホール舞台
 小ホール受付
 小ホール写真撮影

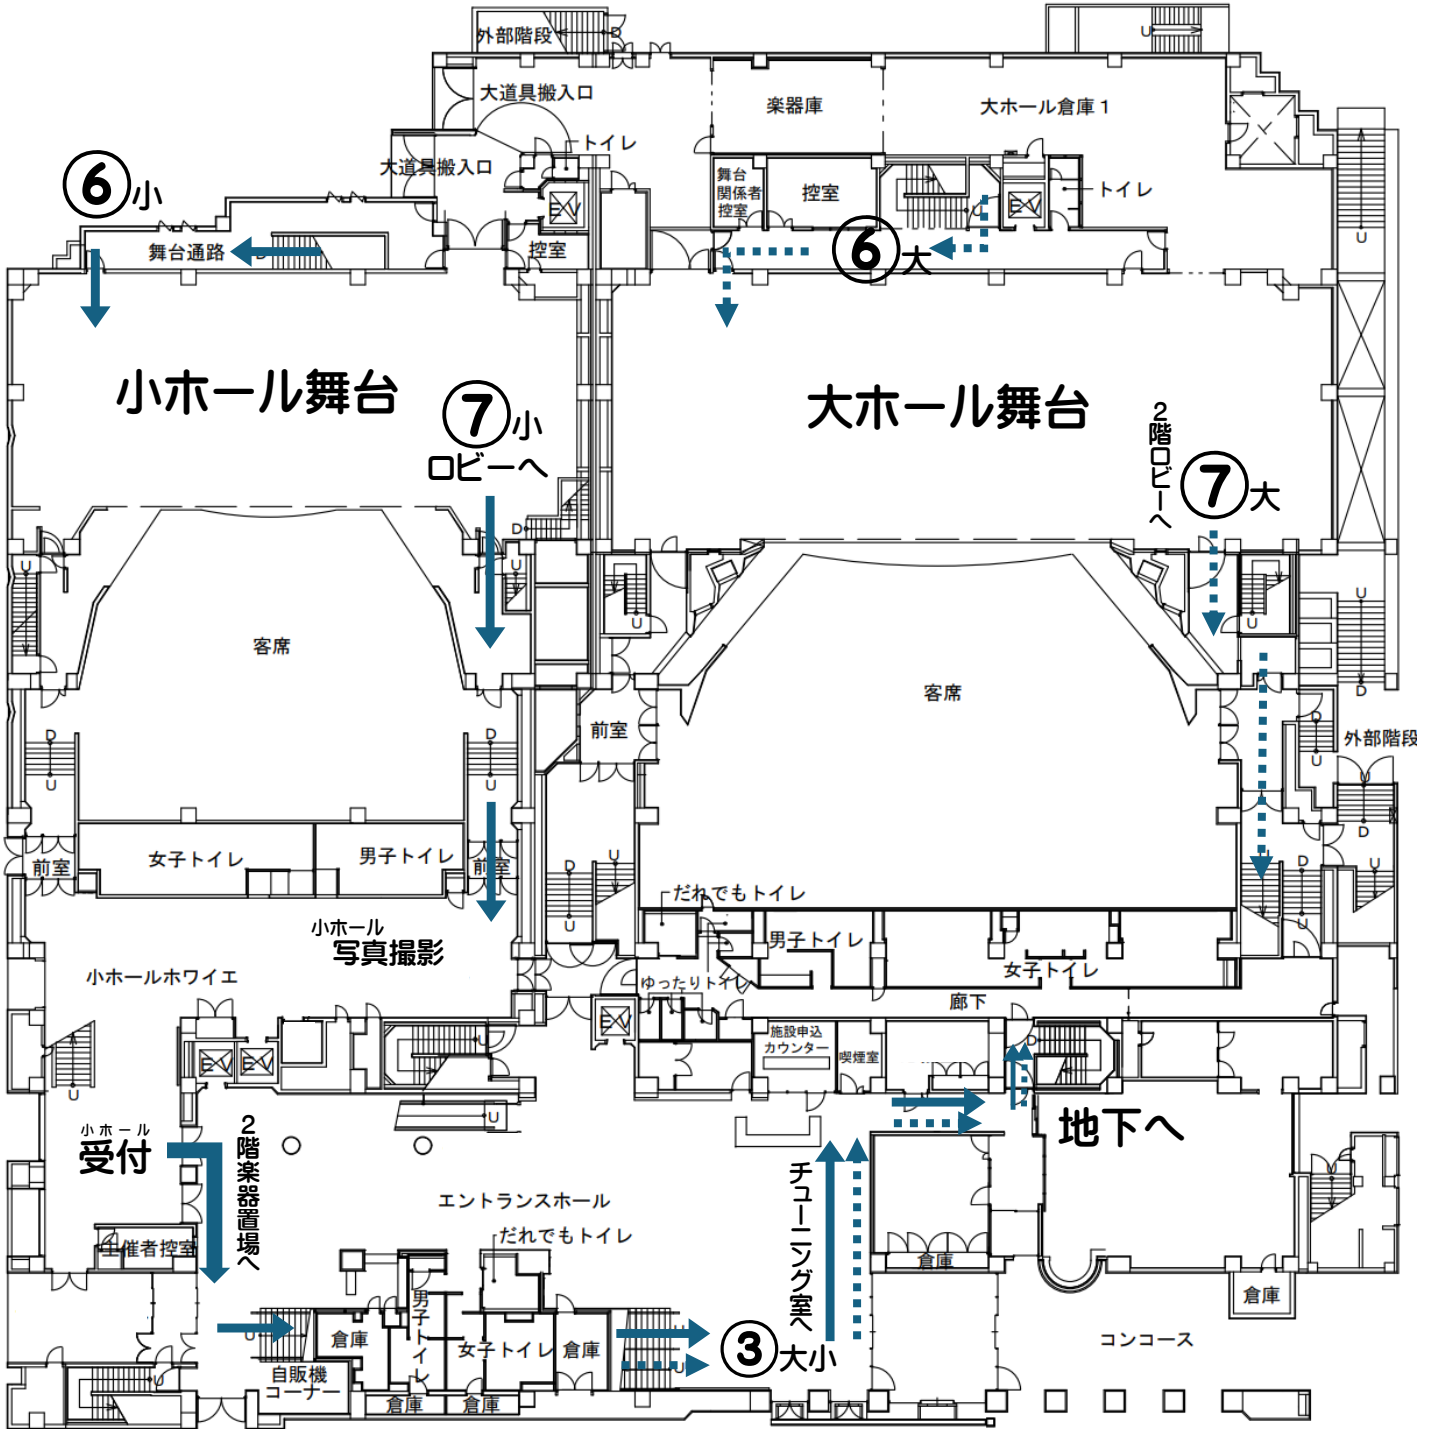


2階平面図

大ホール ①②

小ホール ①②

- 大ホール受付
- 大ホール楽器置場
- 小ホール楽器置場
- 大ホール写真撮影

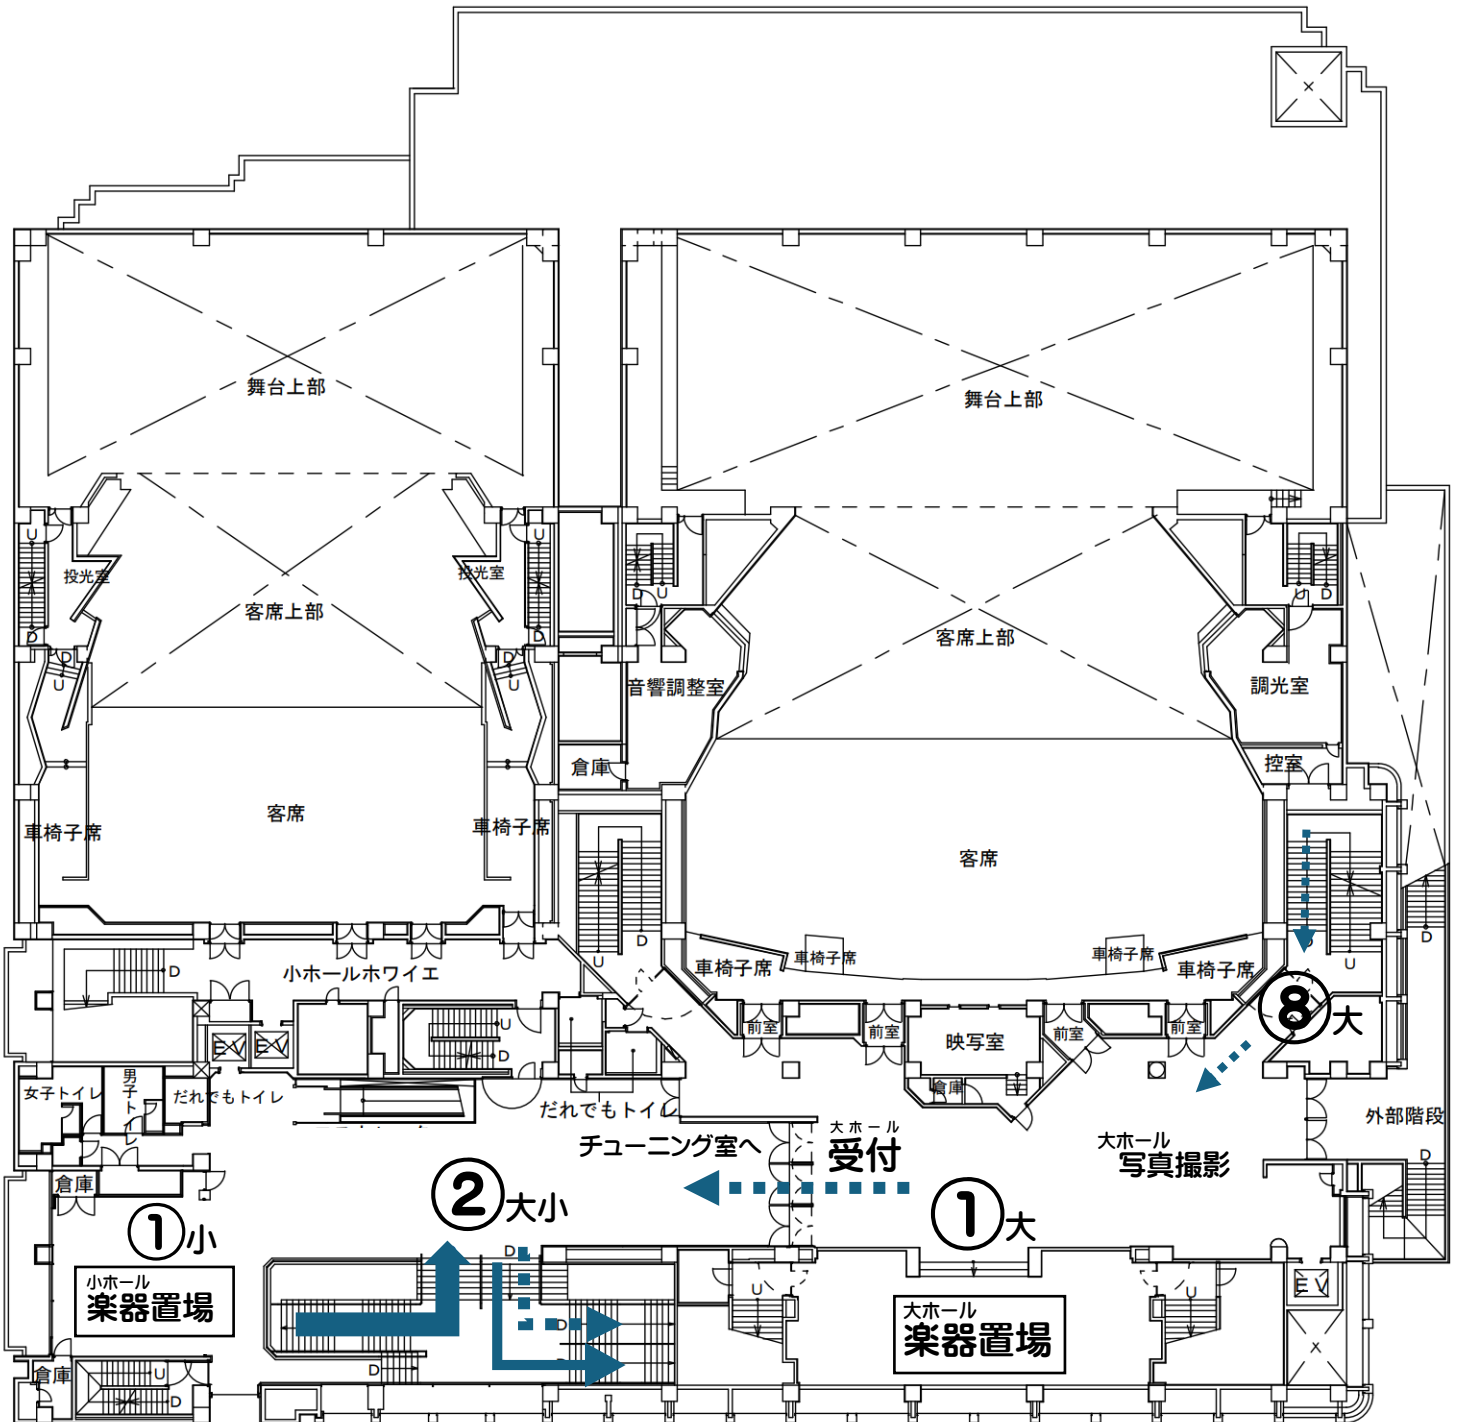

地下1階平面図


大ホール.....➡ ④⑤

小ホール.....➡ ④⑤

チューニング室 ABCD


更衣室

救護室

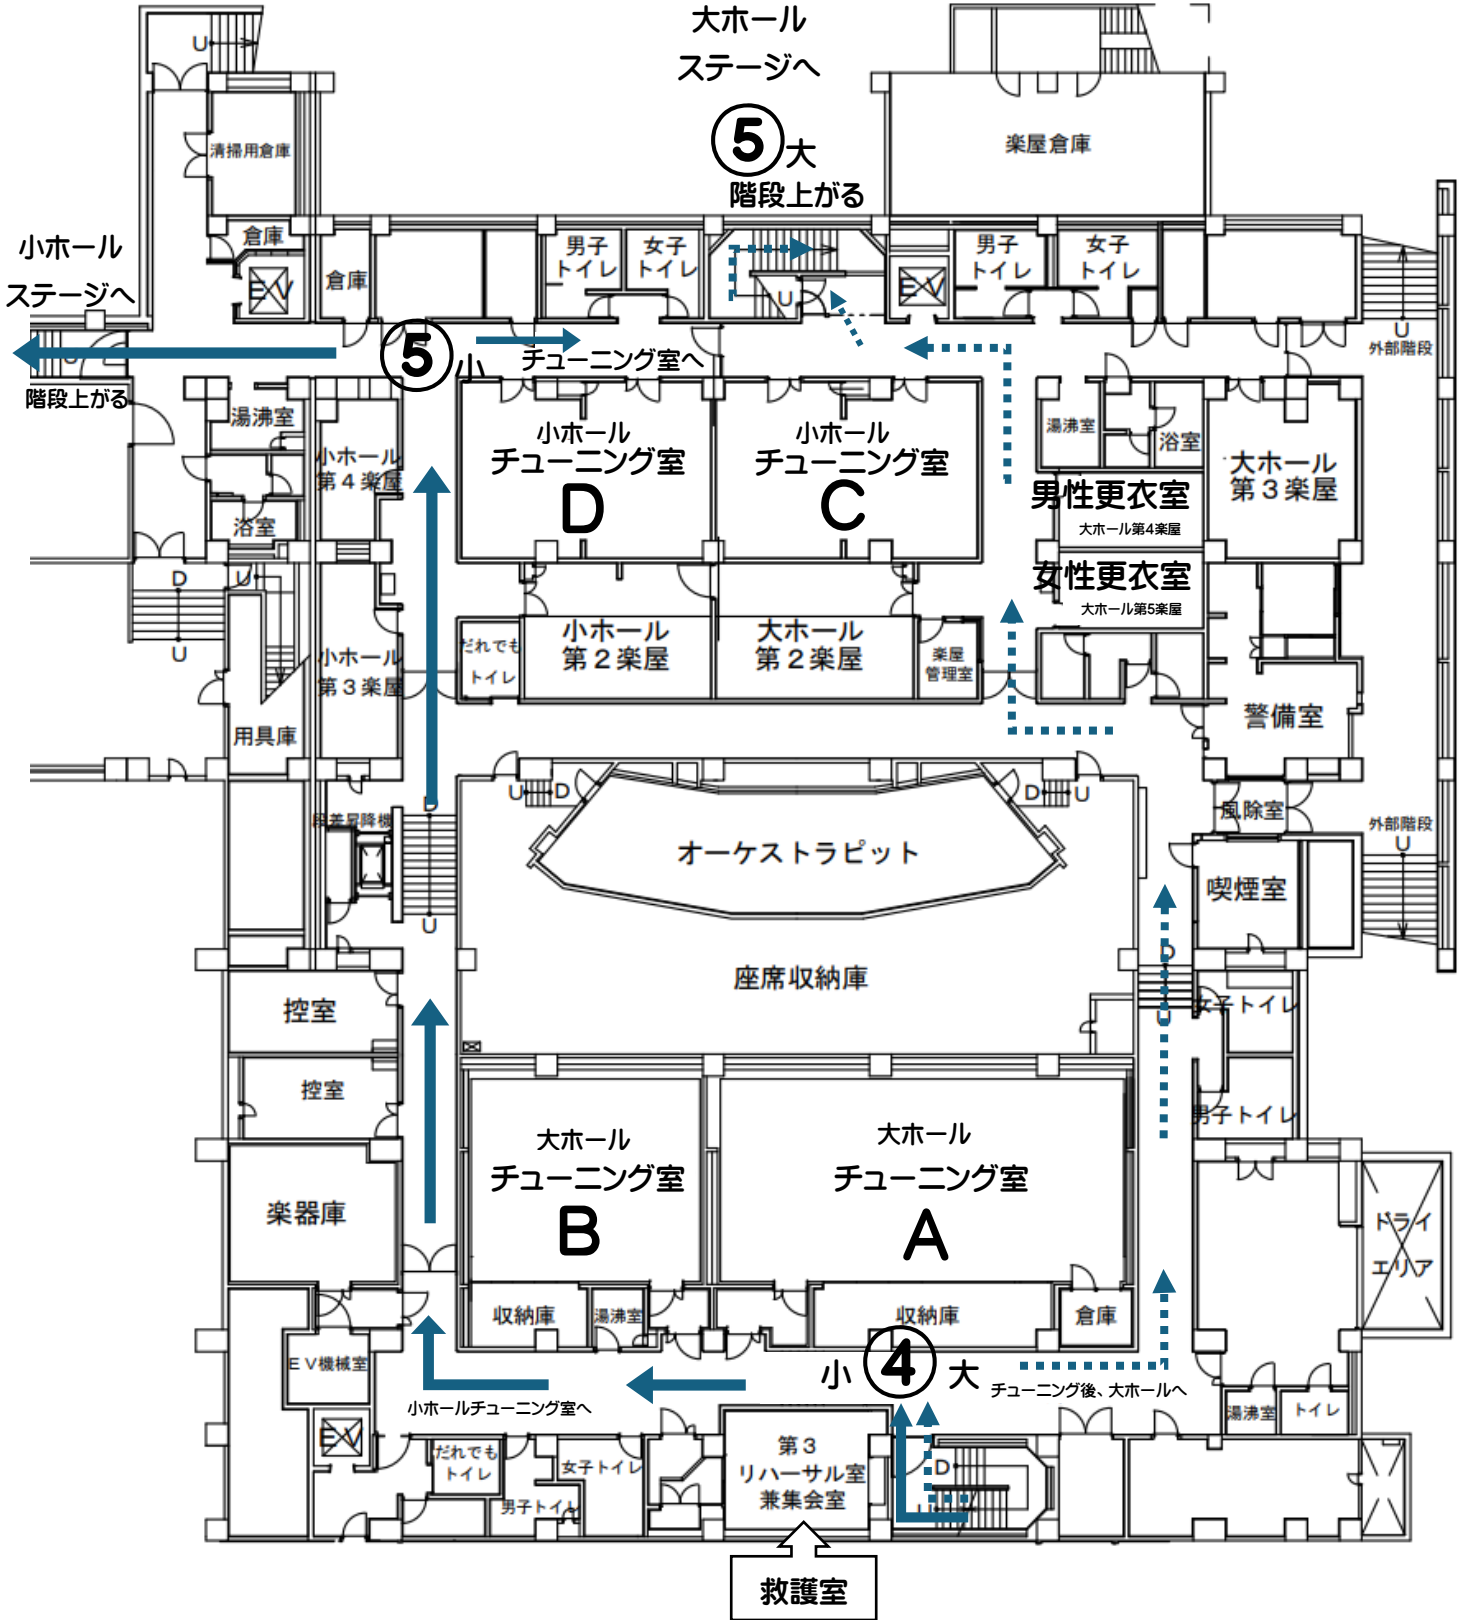

3階平面図

大会本部
賞状・楯 受取場所
大ホール楽器置場

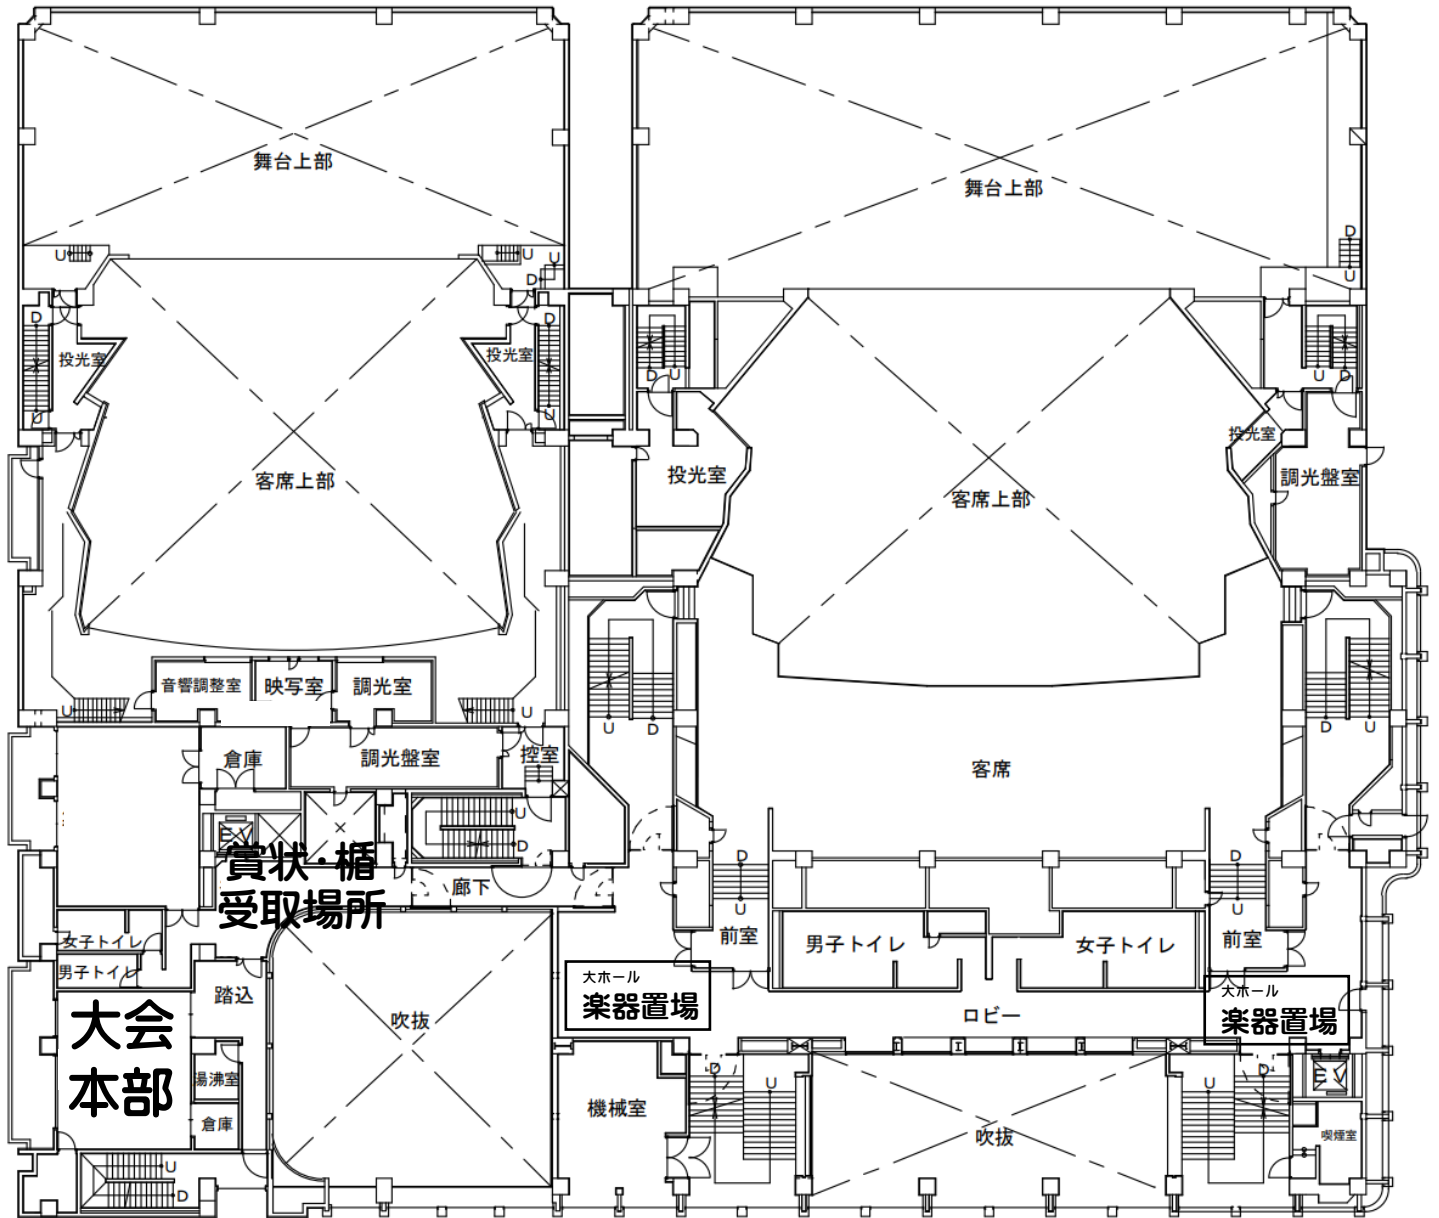

ホール内は大変混雑しており、迷いやすいため、
受付終了後、必ず順路の確認を行って下さい。